

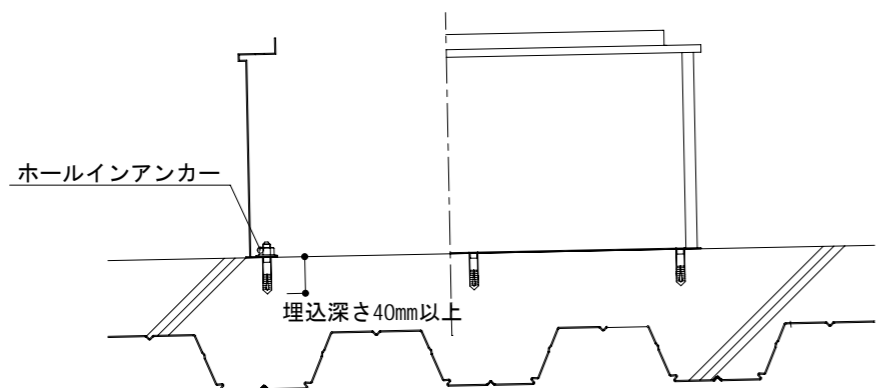




デッキプレート

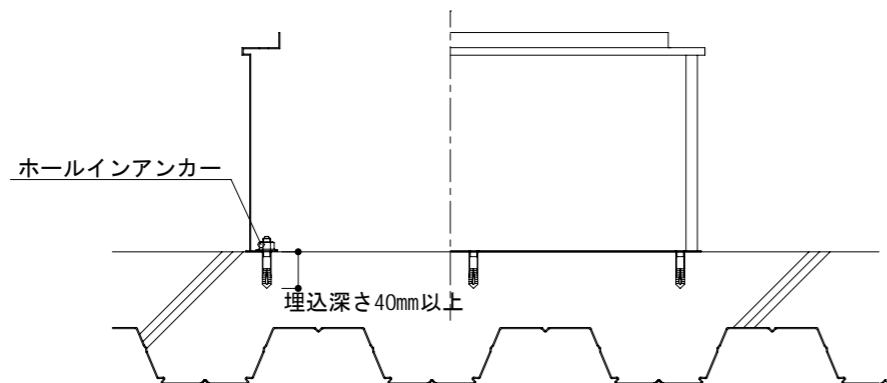


※屋根勾配がある場合のレベル調整

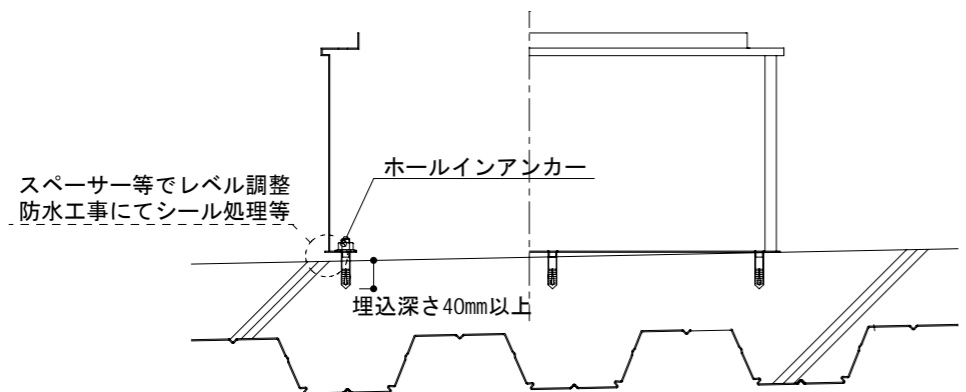

型枠

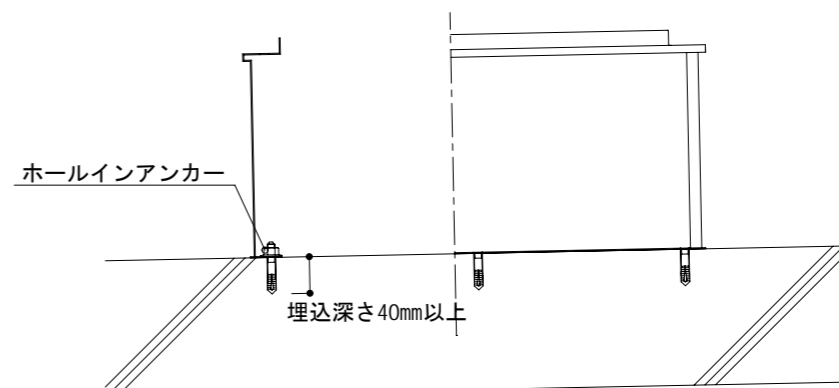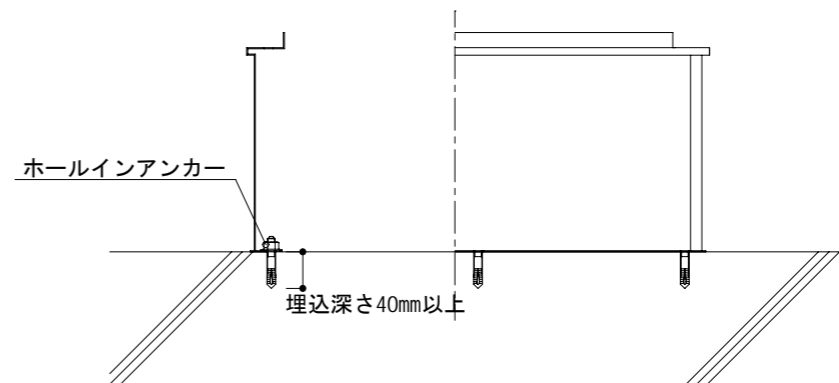

※屋根勾配がある場合のレベル調整

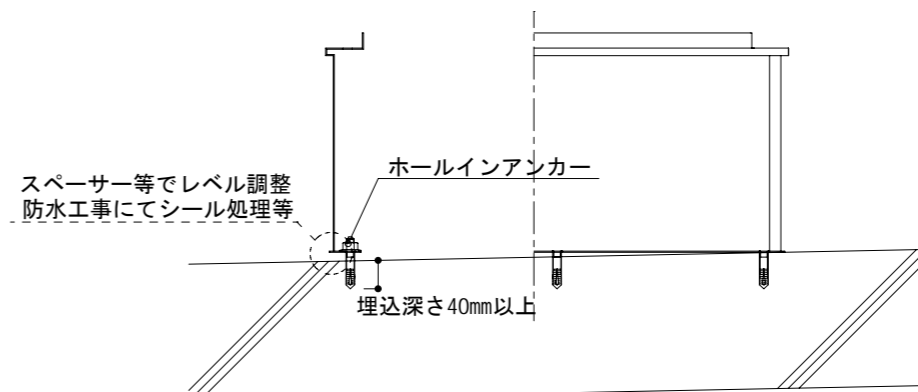

年月日 2023年11月07日

岩谷テクノ株式会社

縮尺

1/10

テクノポップ 躯体取合例 【後施工型】